


Пятиэтажный жилой дом, план 4-го и 5-го этажей

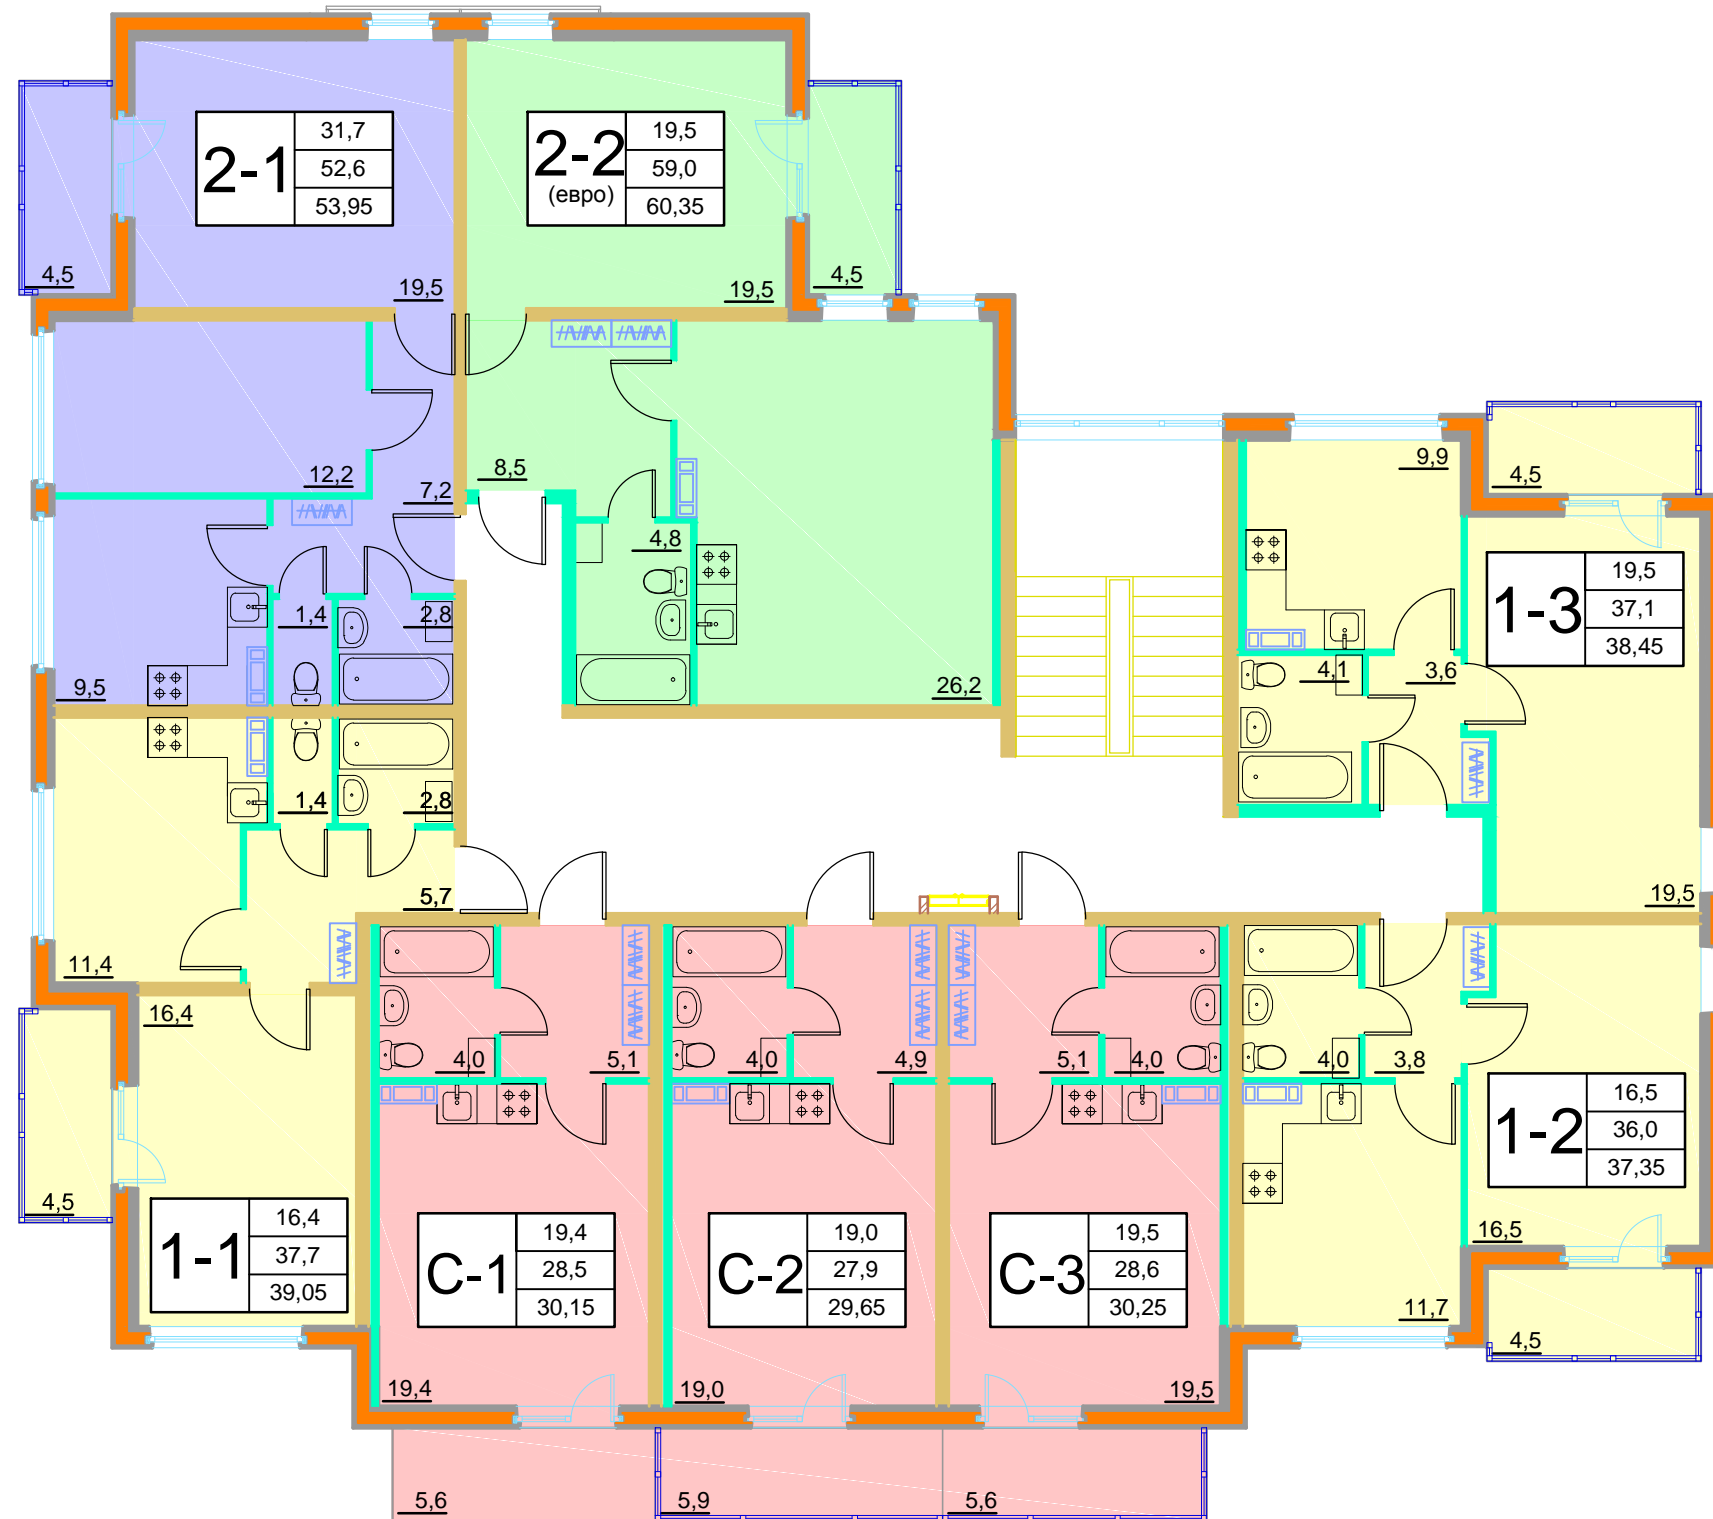

— — — — — - Остекление балконов