


Пятиэтажный жилой дом, план 1-го этажа

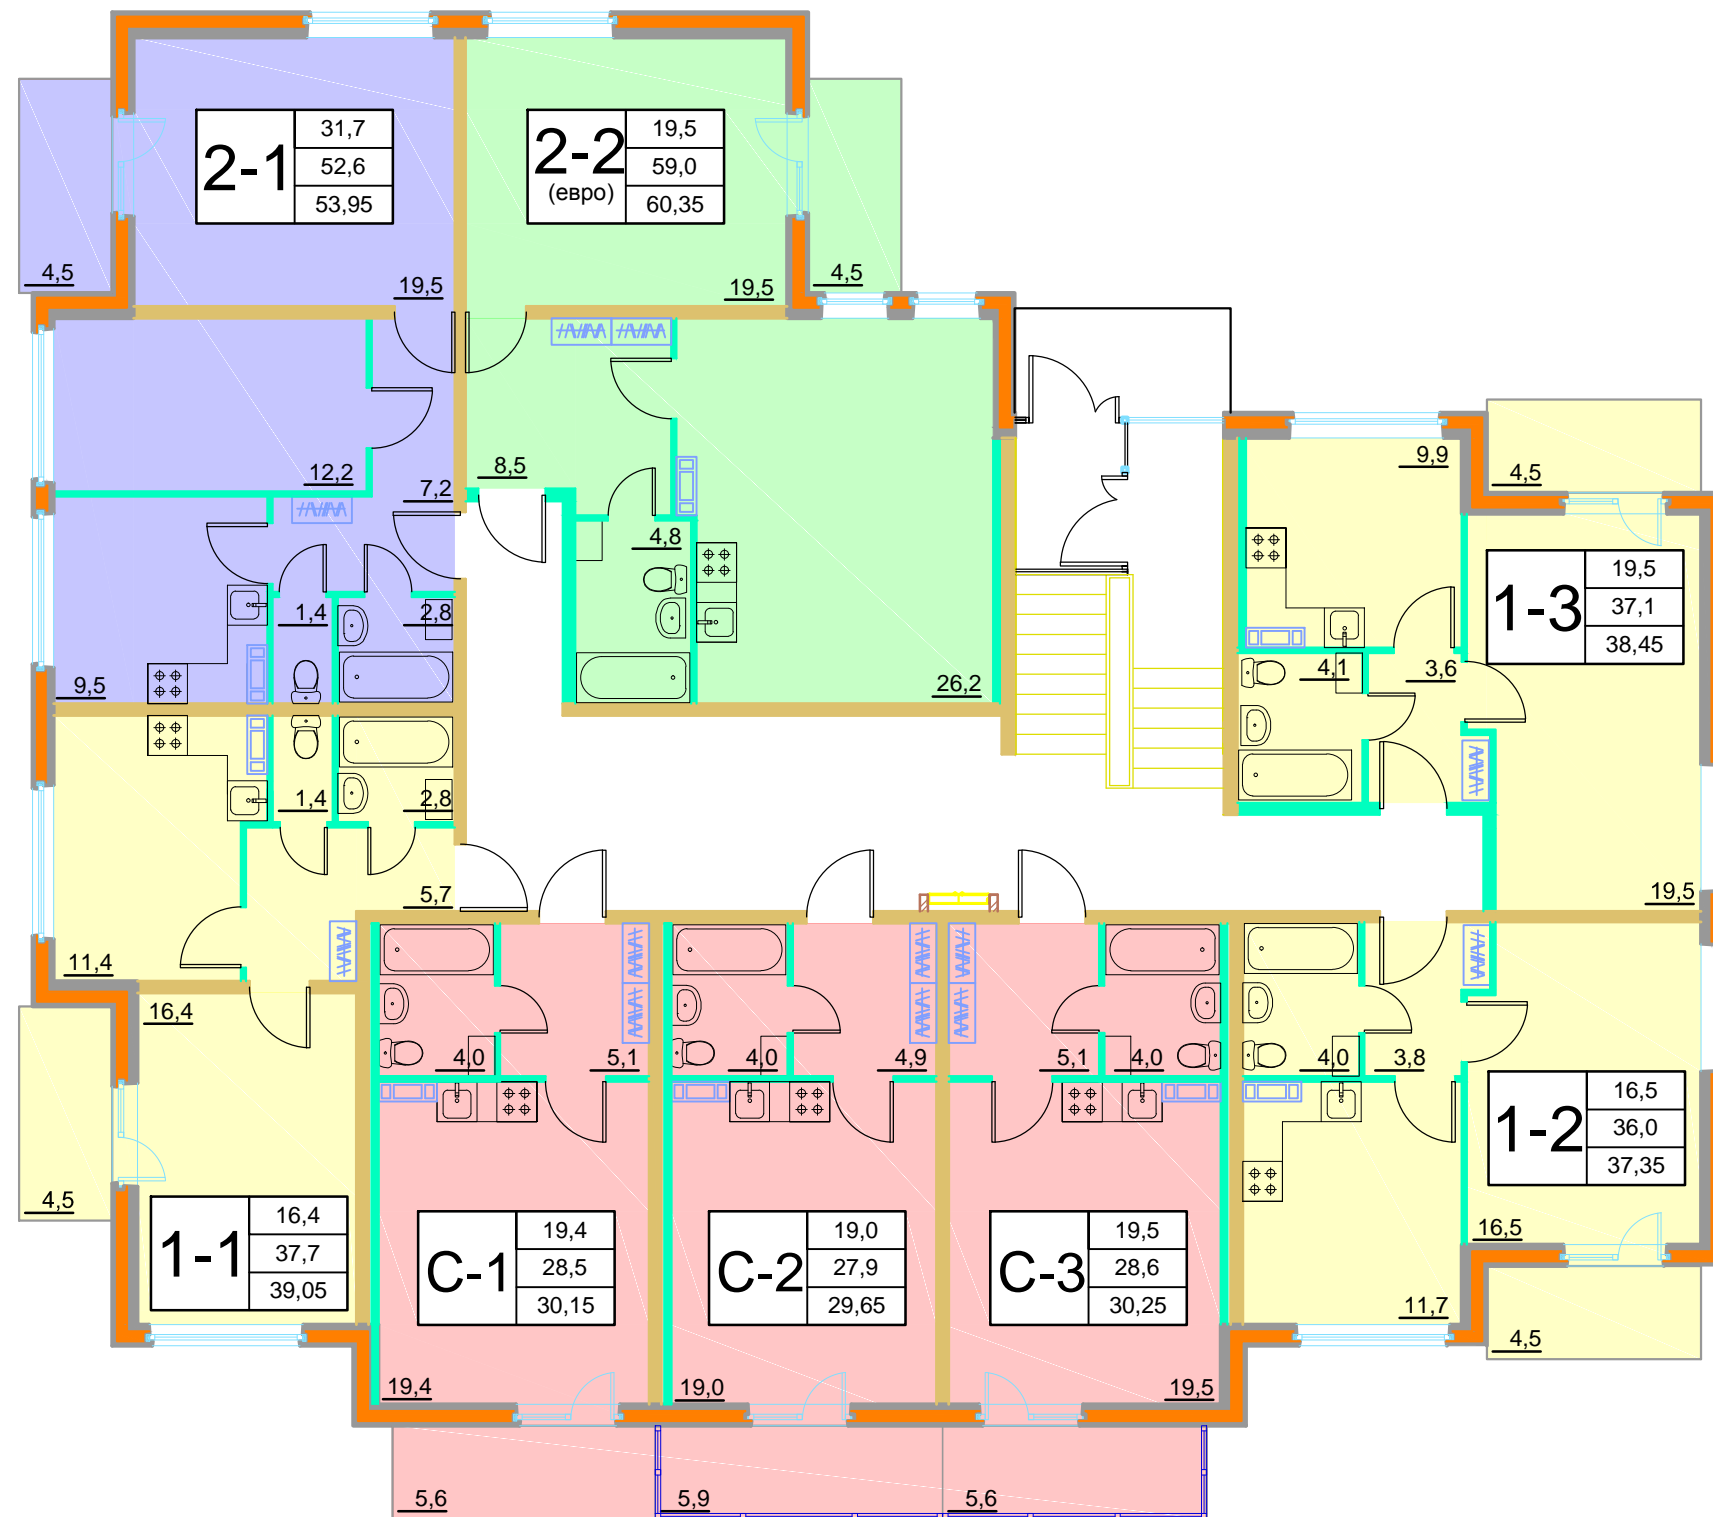

 - Остекление балконов