


# Пятиэтажный жилой дом, план 2-го этажа

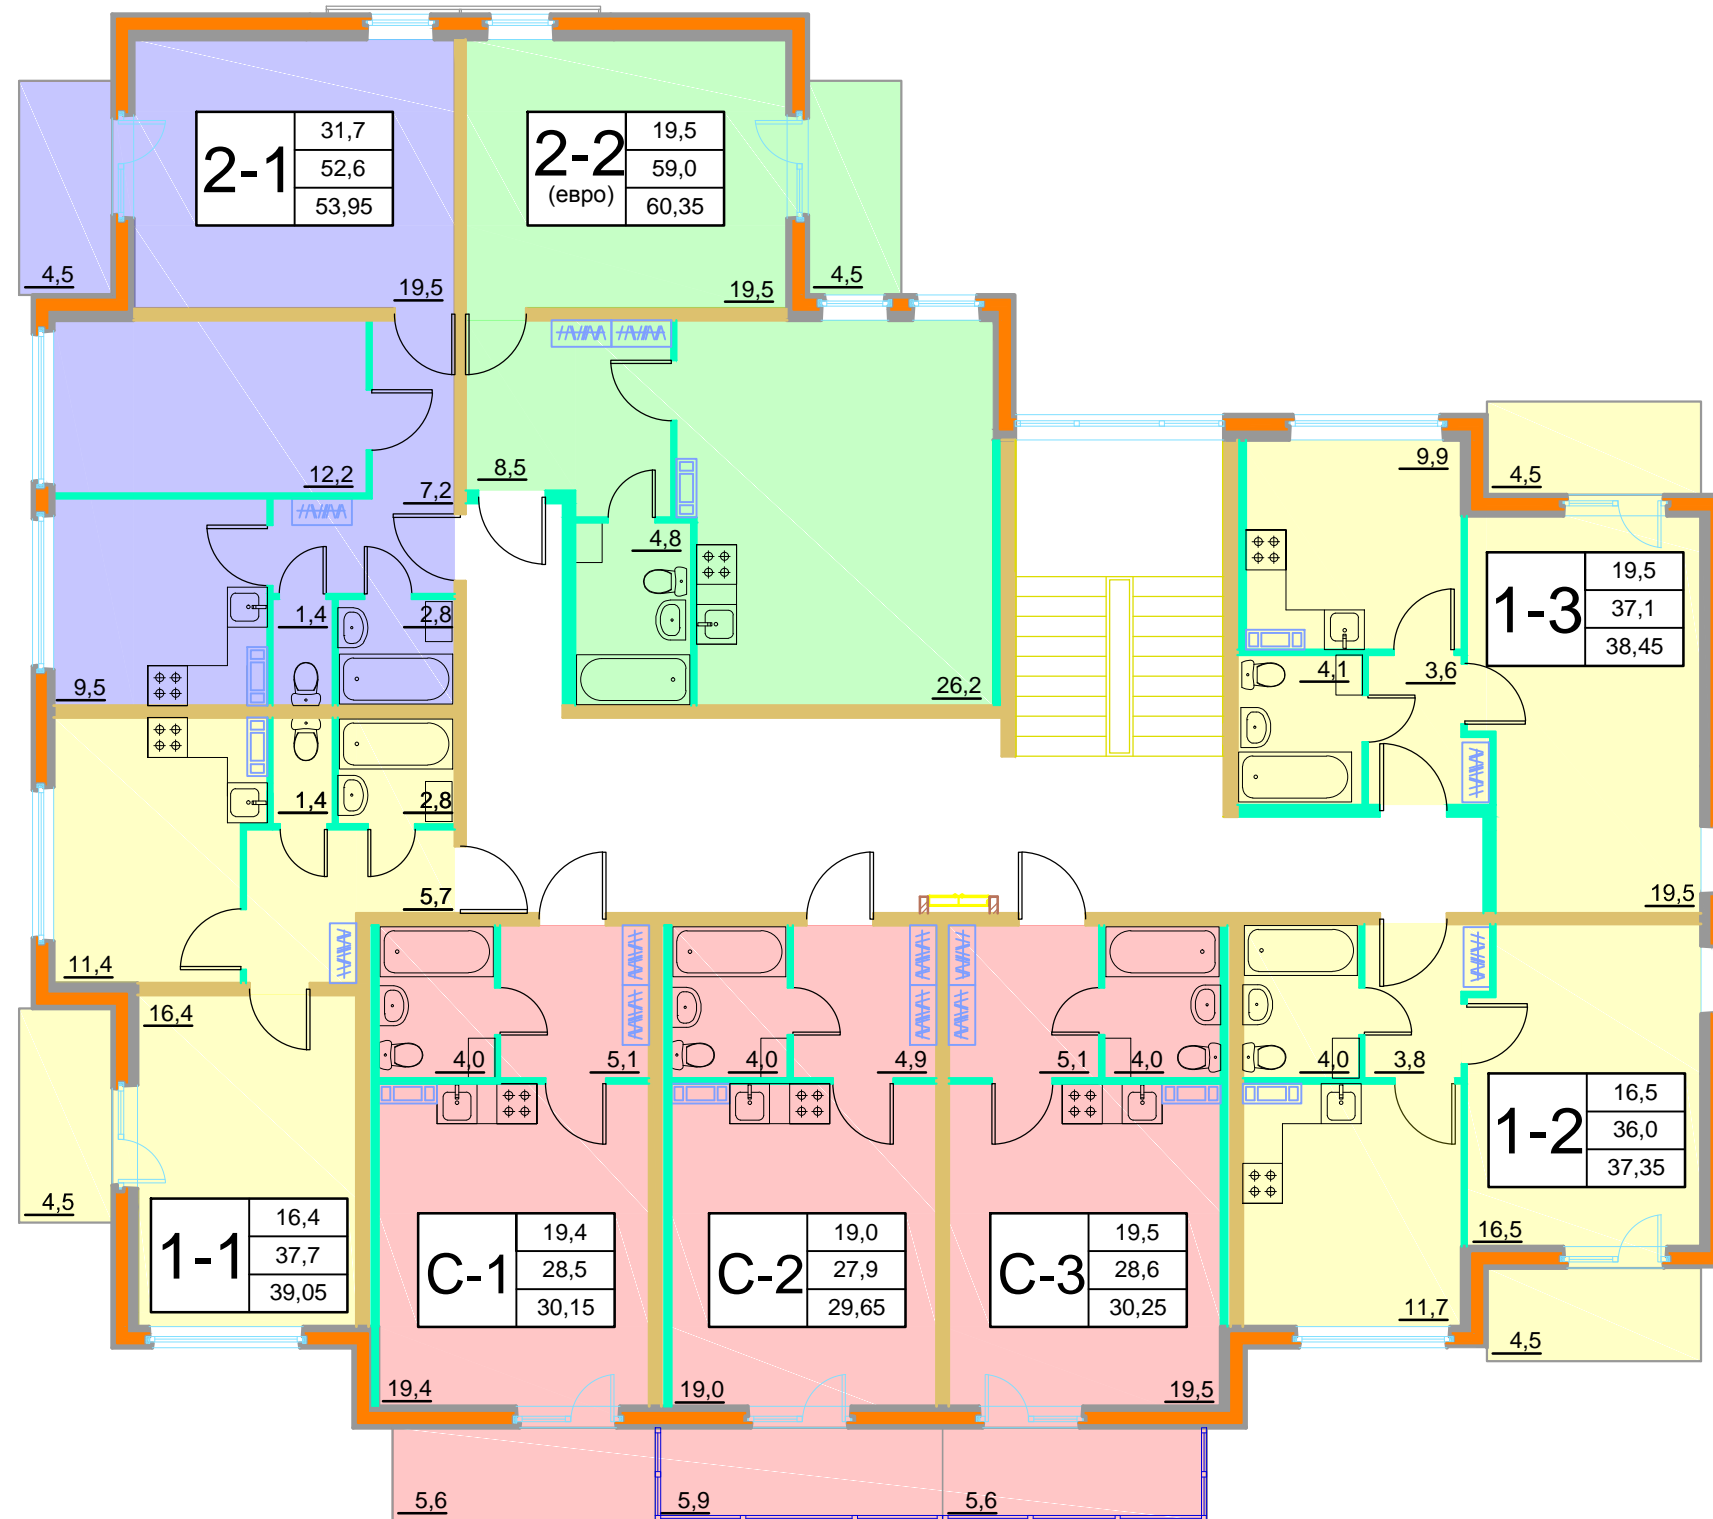

— — — — — - Остекление балконов