


Пятиэтажный жилой дом, план 3-го этажа

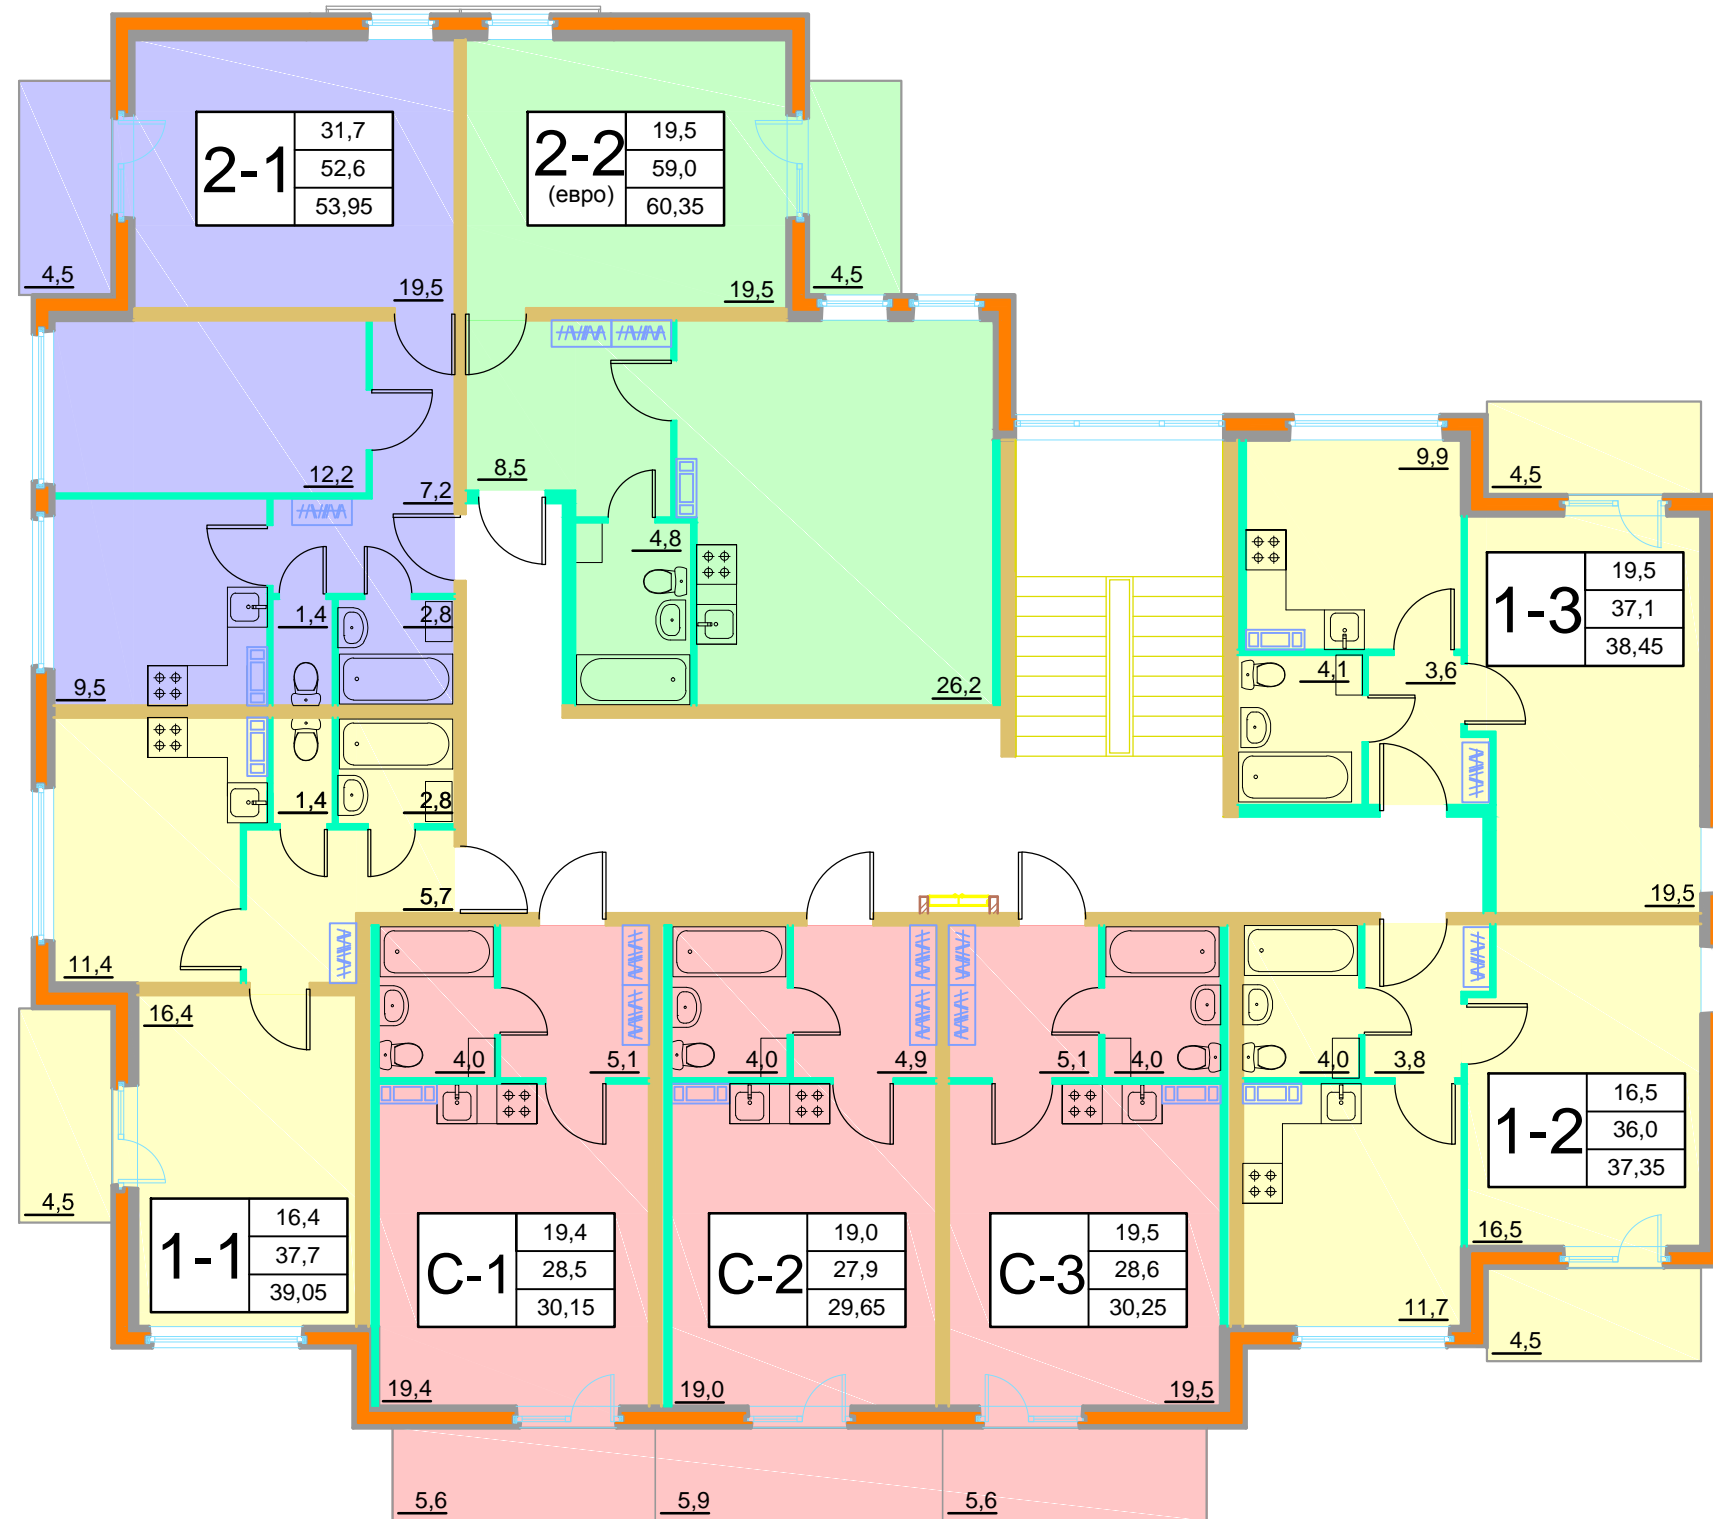

 - Остекление балконов