


# Девятиэтажный жилой дом, тип В, план 2-го, 4-го и 5-го этажей

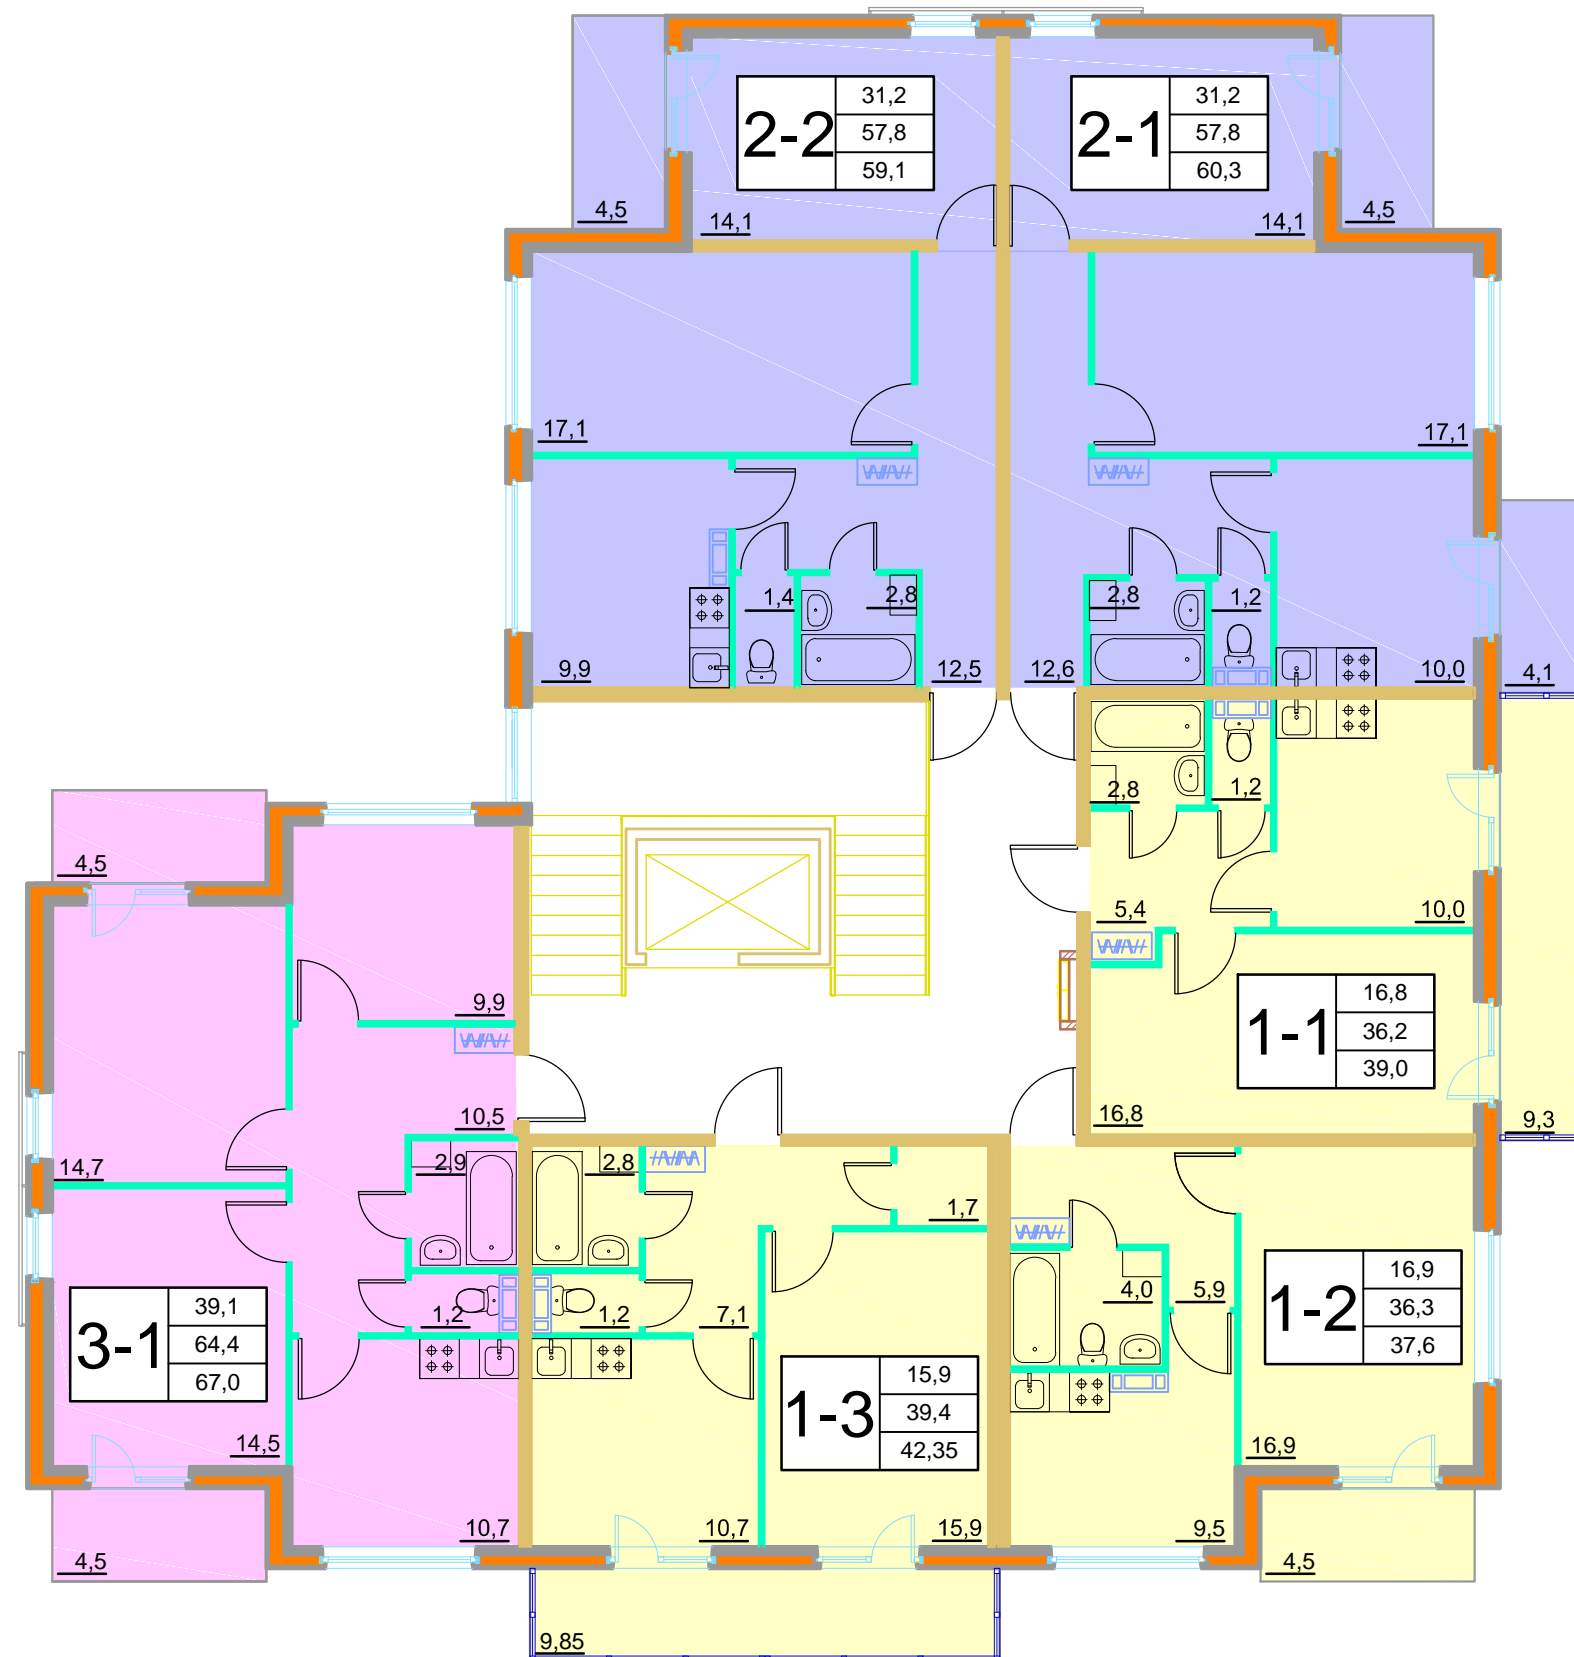

— - Остекление балконов