


Девятиэтажный жилой дом, тип В, план 3-го и 6-го этажей

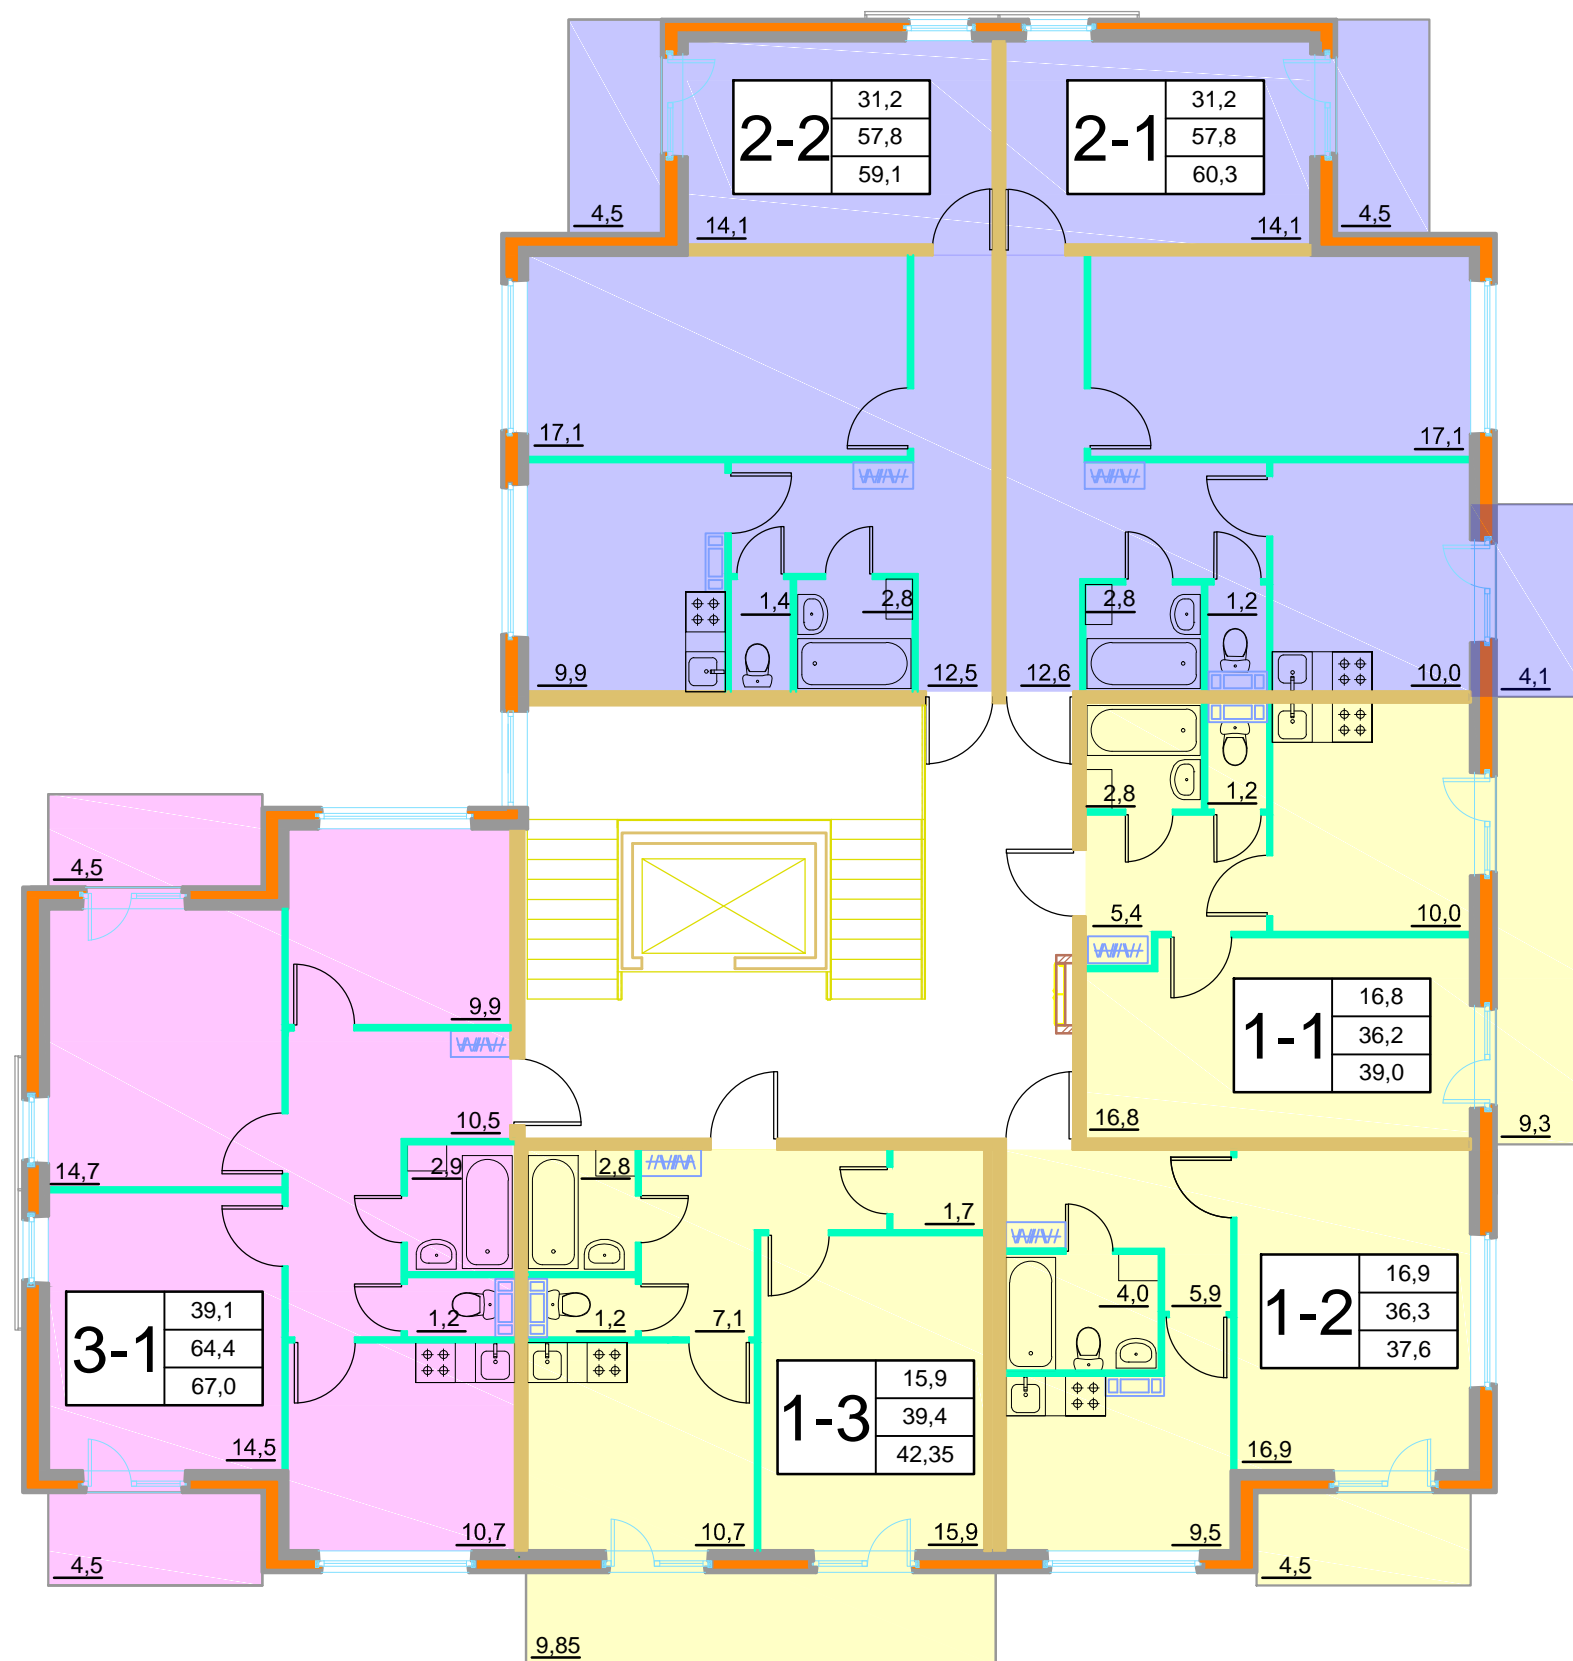

— — — — — - Остекление балконов