


Девятиэтажный жилой дом, тип В, план 7-го этажа

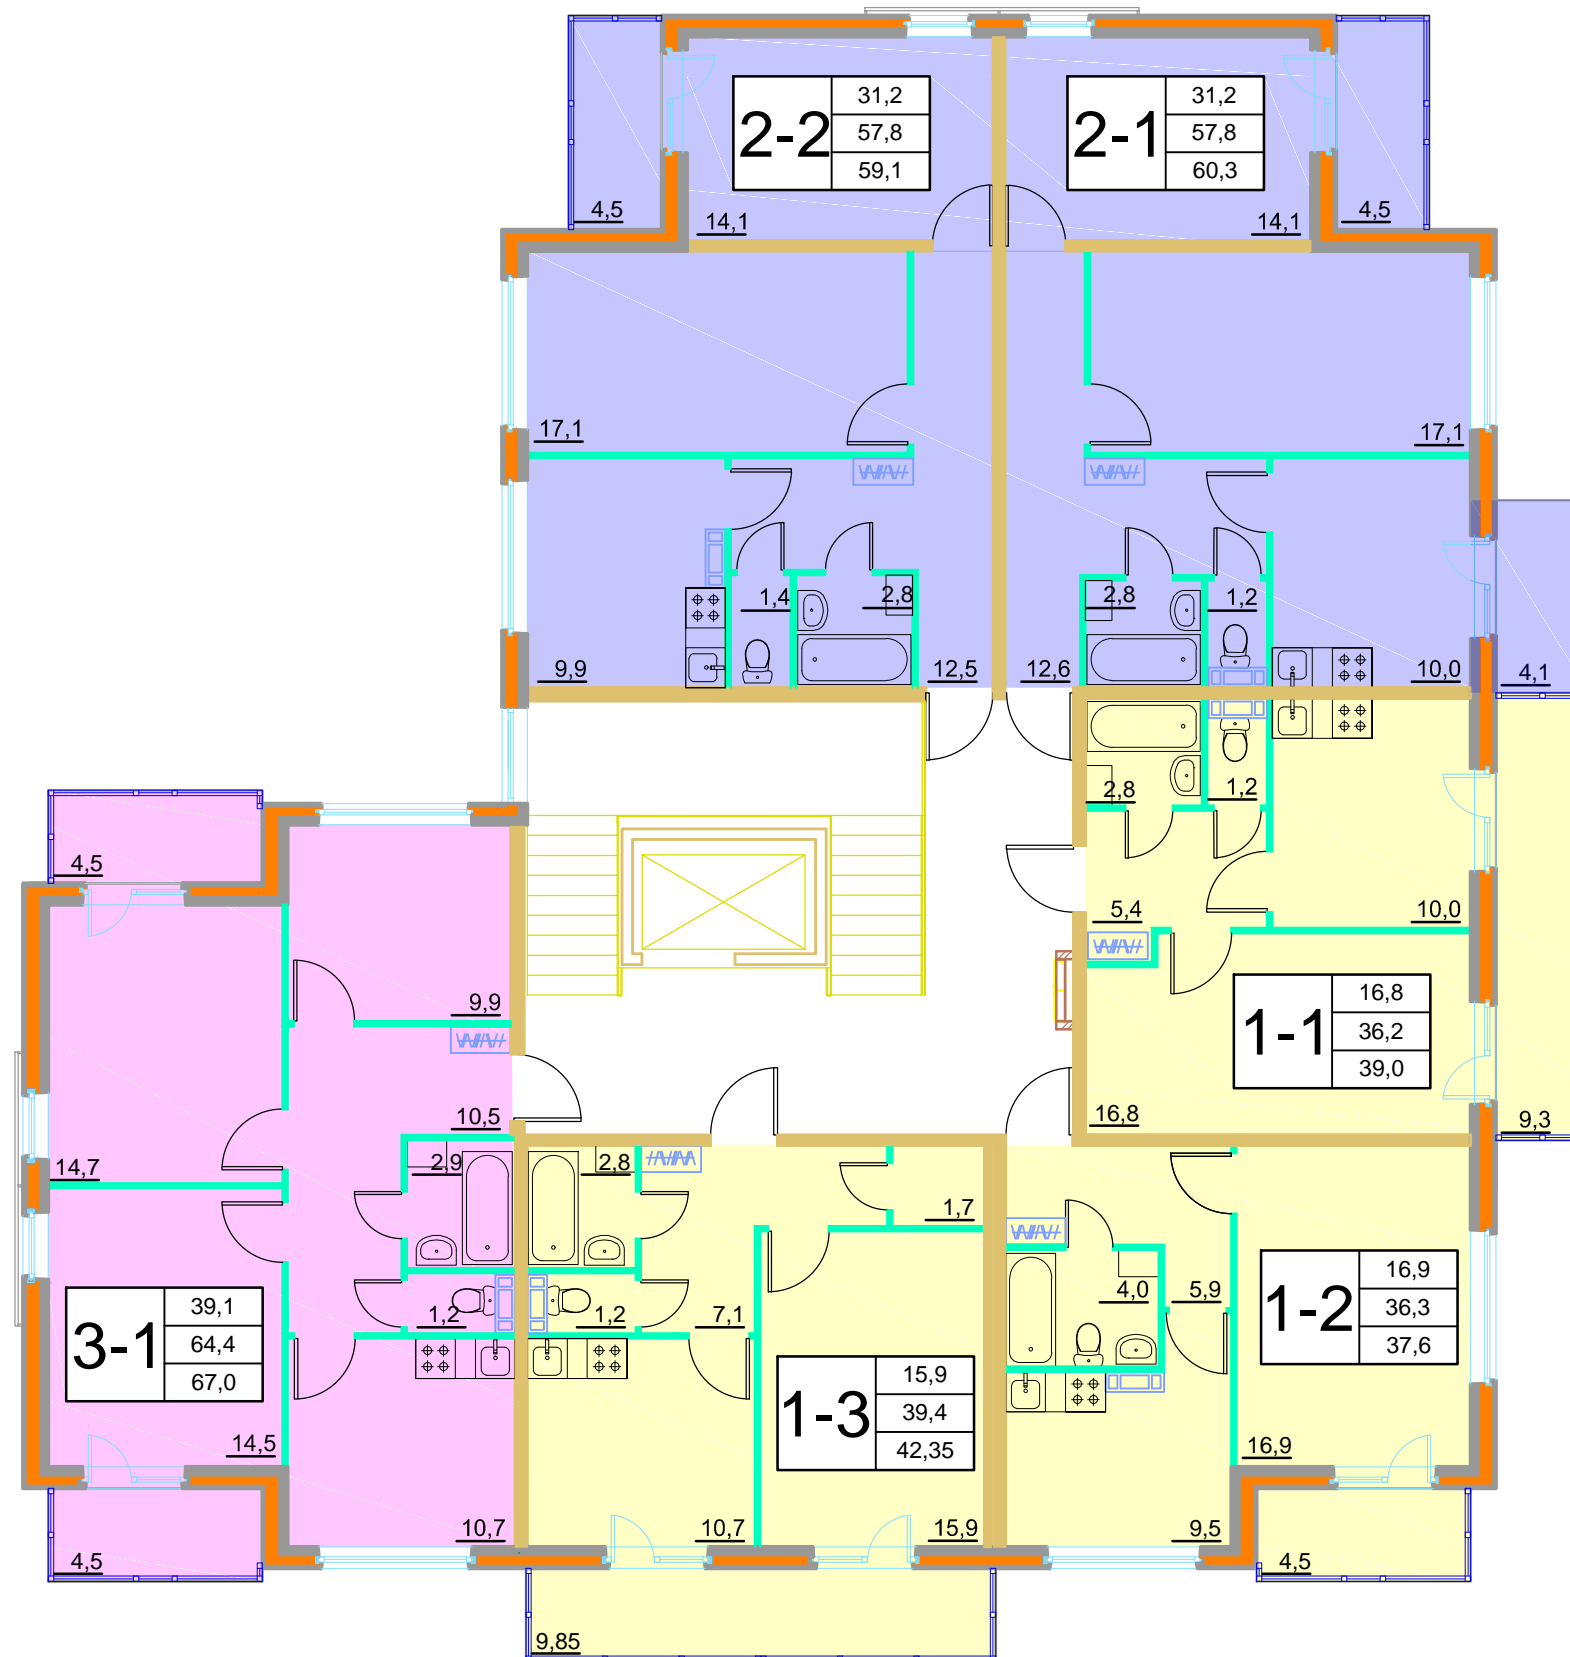

- Остекление балконов