


Девятиэтажный жилой дом, тип С, план 1-го этажа

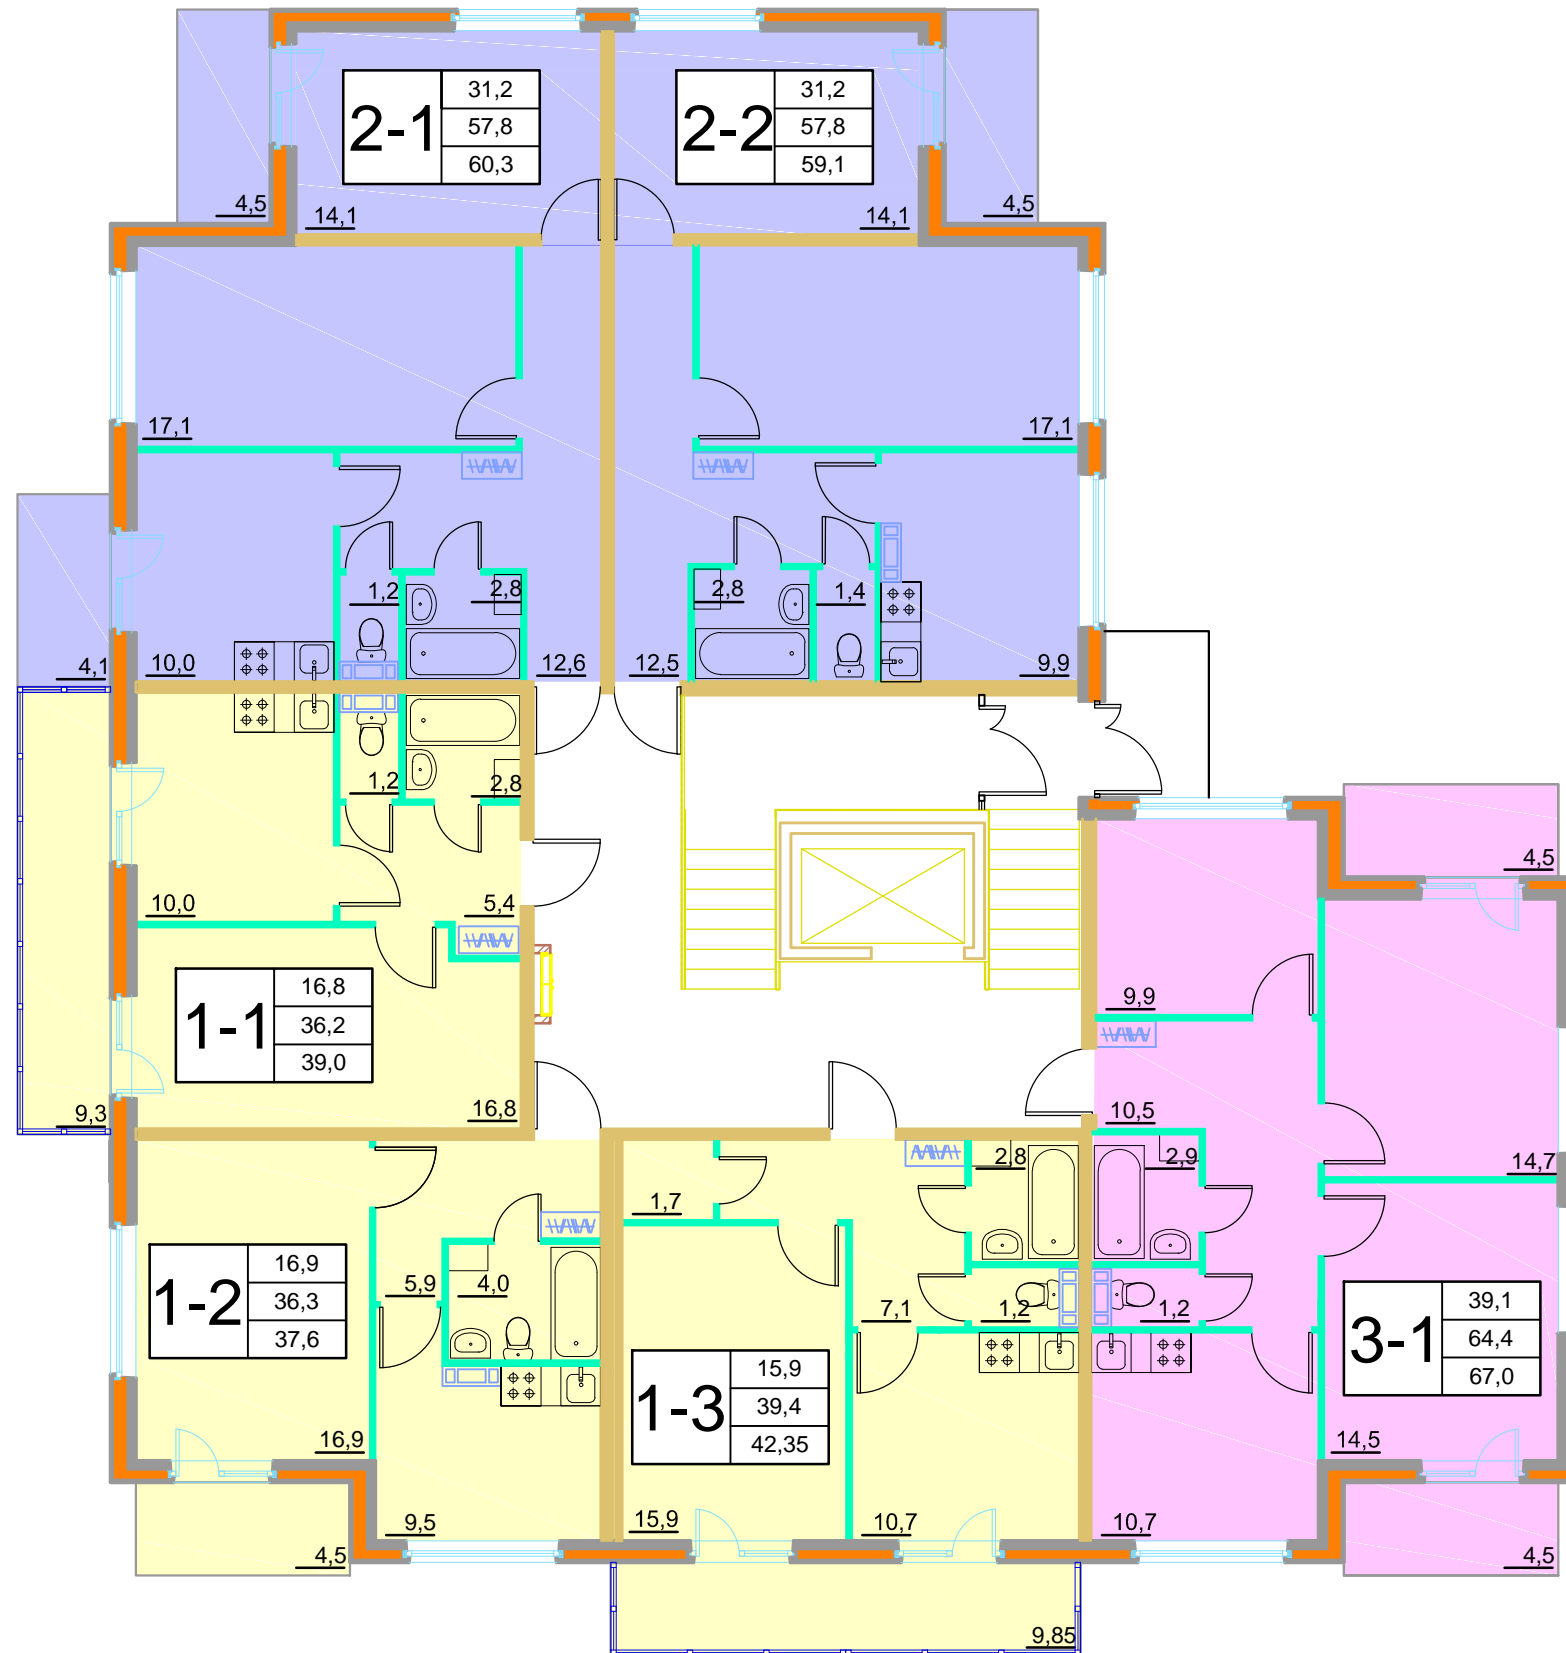

 - Остекление балконов