


# Девятиэтажный жилой дом, тип С, план 2-го, 4-го и 5-го этажей

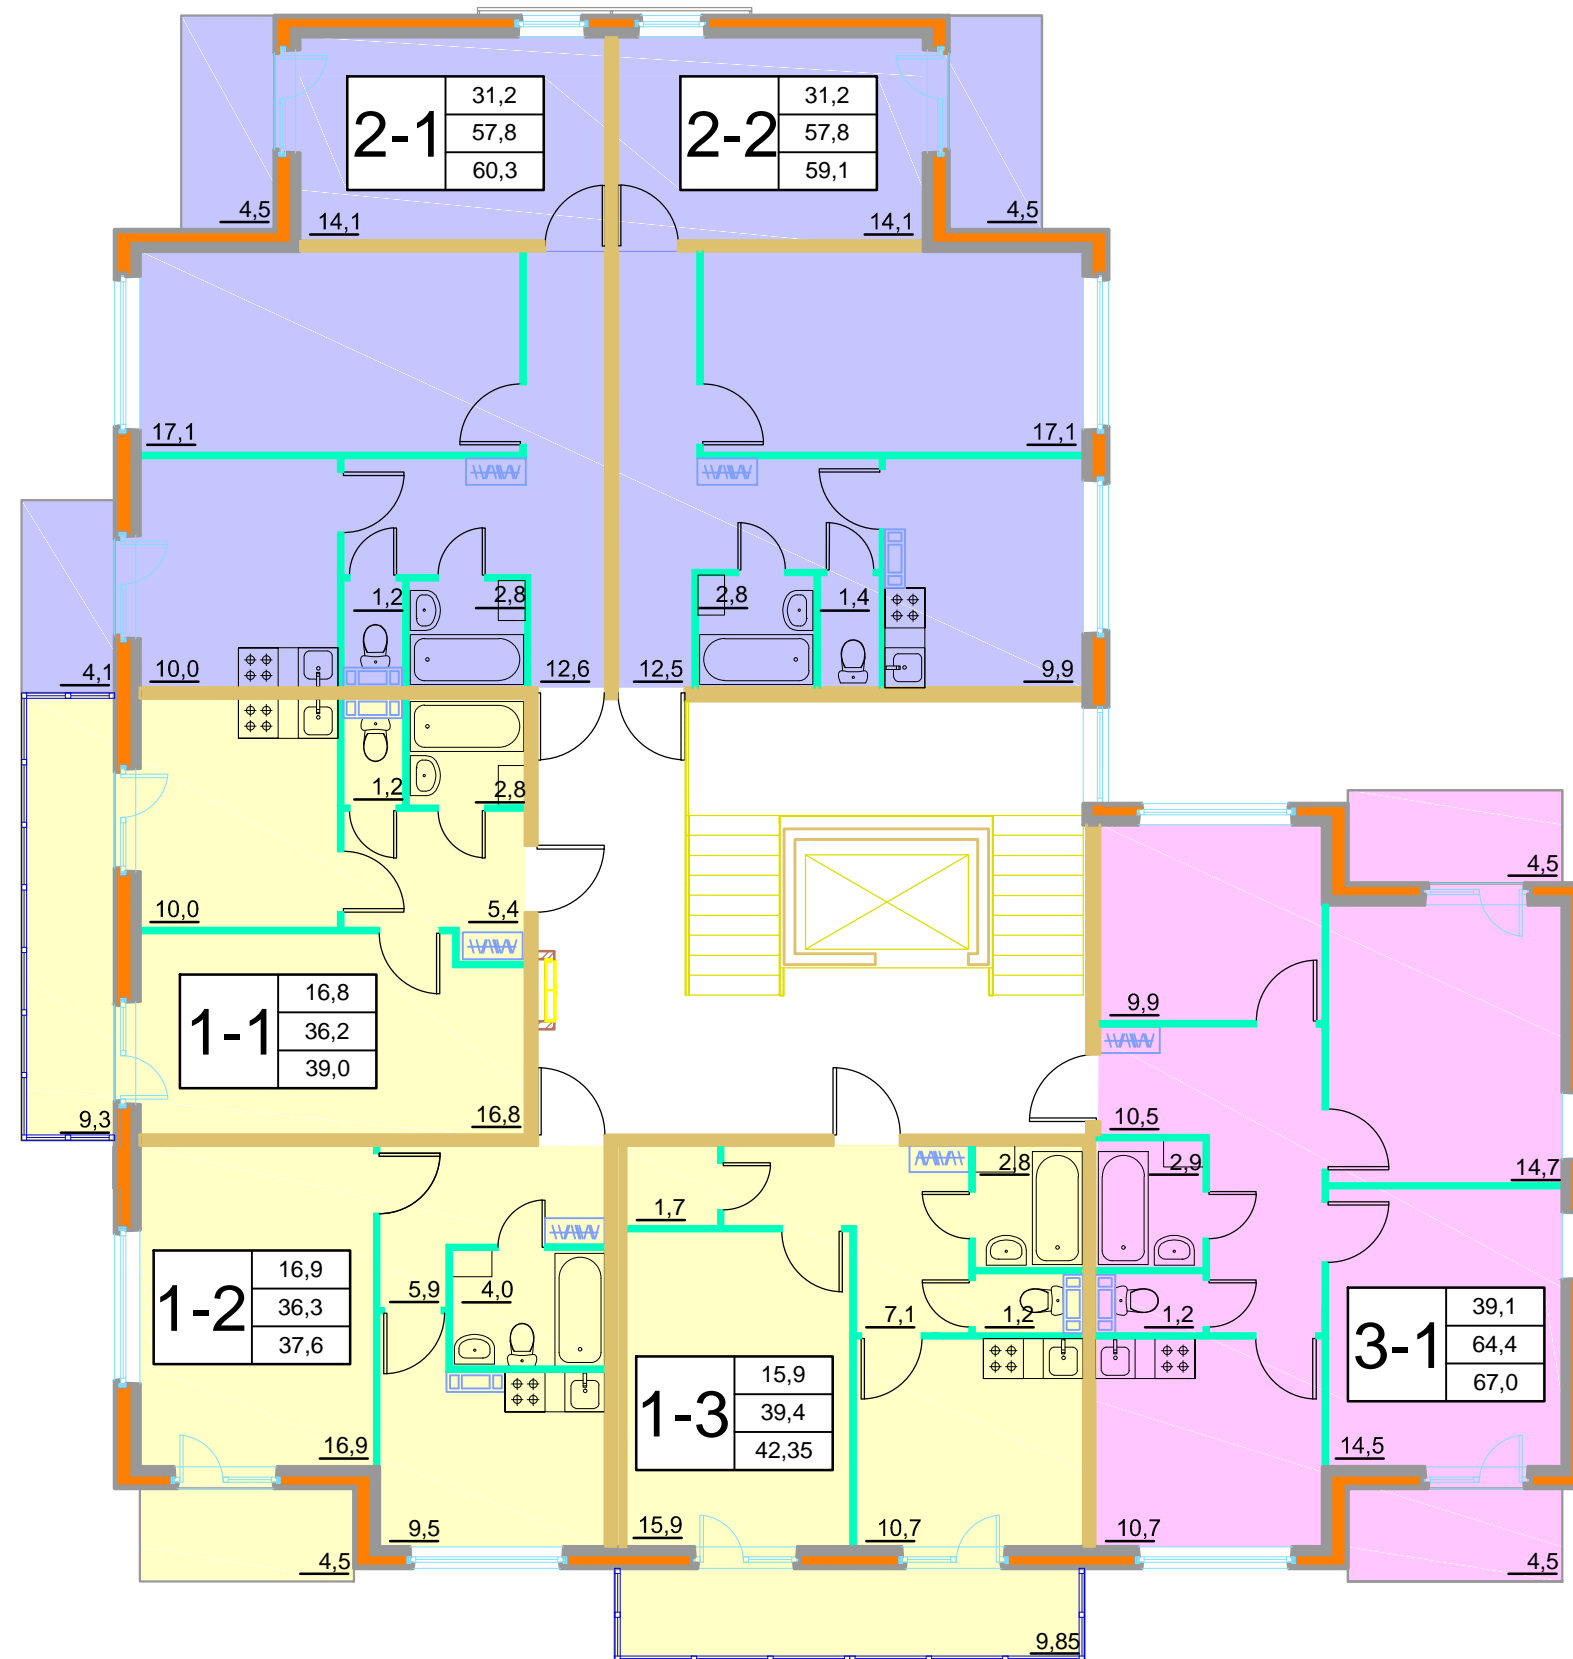

 - Остекление балконов